Feuerwehr Triesen	Feuerwehr Einsatzplan	Plan Nr.: 9495 – 4140 - 01 Datum: 26.10.2026 Rev.:

Objekt: **Adresse:** **Nutzungsart:**	**Mehrfamilienhaus** **Landstrasse 315, Triesen** **Wohnhaus**			**Telefon:**	**+423 792 36 42**
	Achtung Hauptgefahren:				
	**Sofort-** **Massnahmen:**				
	Anfahrtsweg:	Werkhofstrasse → Dröschistrasse → Landstrasse			
	Schlüsselrohr: Brandmeldeanlage: RWA:				
	Flucht- und Rettungswege / Notausgänge:	Siehe Grundrisspläne			
	Hydranten	Hydrant: 35	Dist.: 0 m	Strasse: Landstrasse	
		Hydrant: 36	Dist.: 70 m	Strasse: Landstrasse	
		Hydrant:	Dist.:	Strasse:	
	Wasserbezugsorte:				
	Löschposten:	Siehe Grundrisspläne			
	Sprinkleranlage: Zentrale:				
	Ortskundige Personen:	SIBE: Hauswart:	Faustino Navarro Raphael Walter	+423 792 36 42 +423 792 36 92	
	CO2-Lösch- anlagen:	Standort: Zentrale:			
	EDV-Anlage:				
	Kulturgüter:				
	Besonderes:	Verbindungskorridor zur Zufahrt LAK Tiefgarage im Erdgeschoss			
	Umwelt:				
	Diverse Chemikalien				

Betrieb:			
SIBE:	**Faustino Navarro**	**Natel:**	**+423 792 36 42**
Hauswart:	**Raphael Walter**	**Natel:**	**+423 792 36 92**
Hauswart Stv:	**Ramon Meier**	**Natel:**	**+423 792 36 99**
Technische Betriebe:			
LKW Notruf		**Tel:**	**+423 233 37 33**

ZIMMERMANN BRANDSCHUTZ

Fritz Zimmermann
Brandschutzfachmann CFPA
Gapont 20, 9495 Triesen
+41 79 319 19 01
info@zimmermannbrandschutz.li

Feuerwehr-Einsatzplan

Landstrasse 315


Planinhalt: **Adressliste**

Eigentümer: Gemeinde Triesen

Plan Nr: 9495 - 4140 - 02
Datum: 26.10.2026 Gez: Fritz Zimmermann

ZIMMERMANN
BRANDSCHUTZ

Fritz Zimmermann
Brandschutzfachmann CFPA
Gapont 20, 9495 Triesen
+41 79 319 19 01
info@zimmermannbrandschutz.li

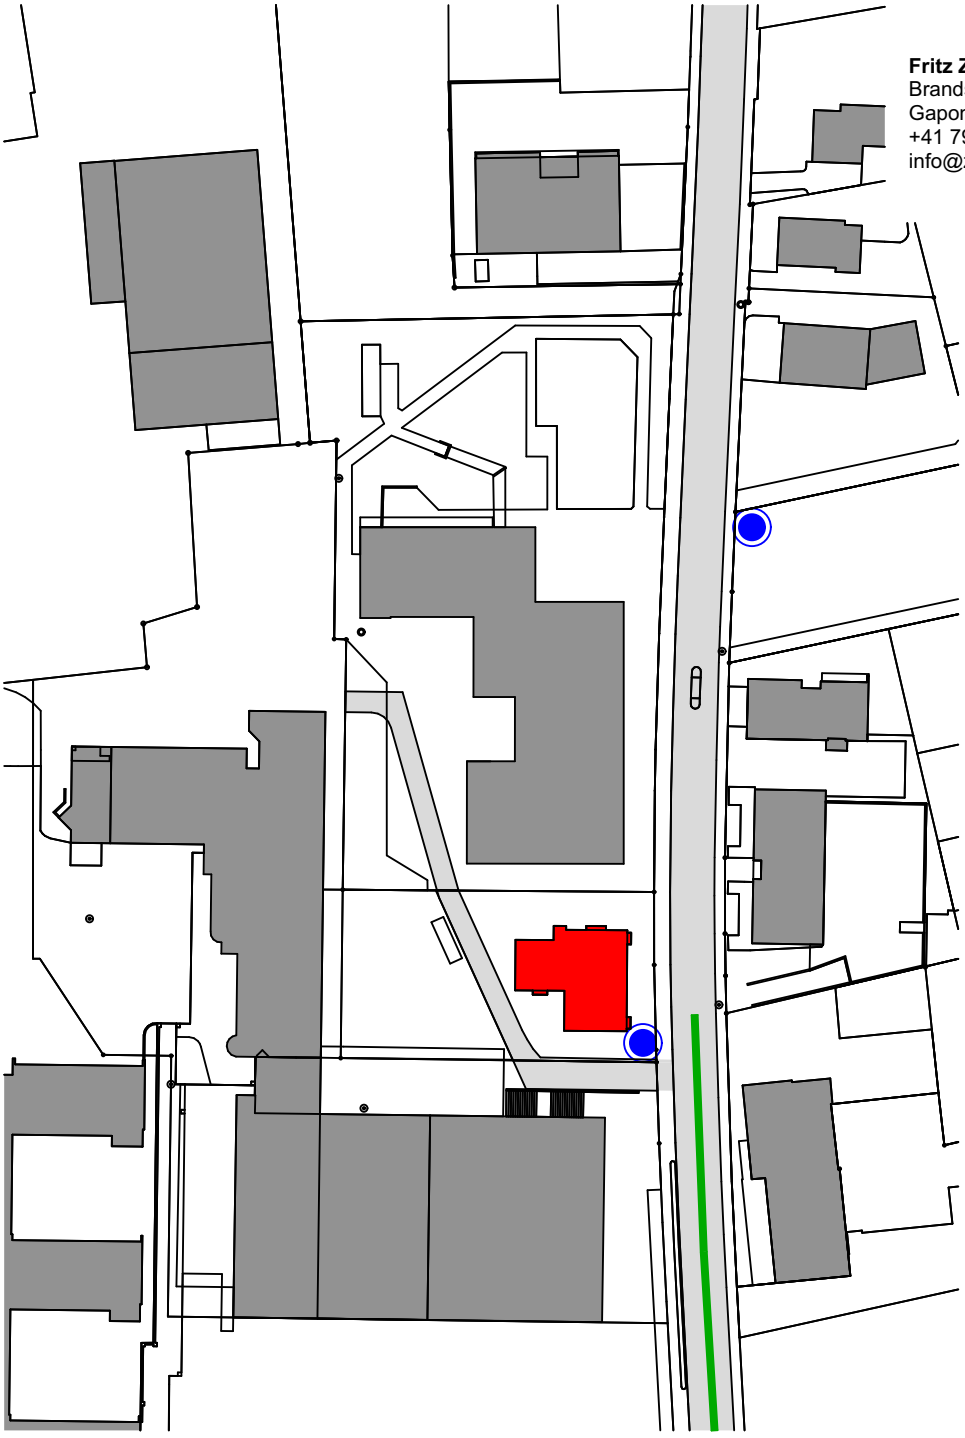

Legende

Anfahrtsweg

Hydrant

N

Feuerwehr-Einsatzplan

Landstrasse 315

Planinhalt: **Zufahrt**

Eigentümer: Gemeinde Triesen

Plan Nr: 9495 - 4140 - 03
Datum: 26.10.2026

Gez: Fritz Zimmermann

ZIMMERMANN
BRANDSCHUTZ

Fritz Zimmermann
Brandschutzfachmann CFPA
Gapont 20, 9495 Triesen
+41 79 319 19 01
info@zimmermannbrandschutz.li



Legende

FEU Anfahrtweg

Hauptzugang

Hydrant

Evakuationsplatz

Feuerwehr-Einsatzplan

Landstrasse 315

Planinhalt: **Situation**


Eigentümer: Gemeinde Triesen

Plan Nr: 9495 - 4140 - 04
Datum: 26.10.2026

Gez: Fritz Zimmermann

ZIMMERMANN
BRANDSCHUTZ

Fritz Zimmermann
Brandschutzfachmann CFPA
Gapont 20, 9495 Triesen
+41 79 319 19 01
info@zimmermannbrandschutz.li

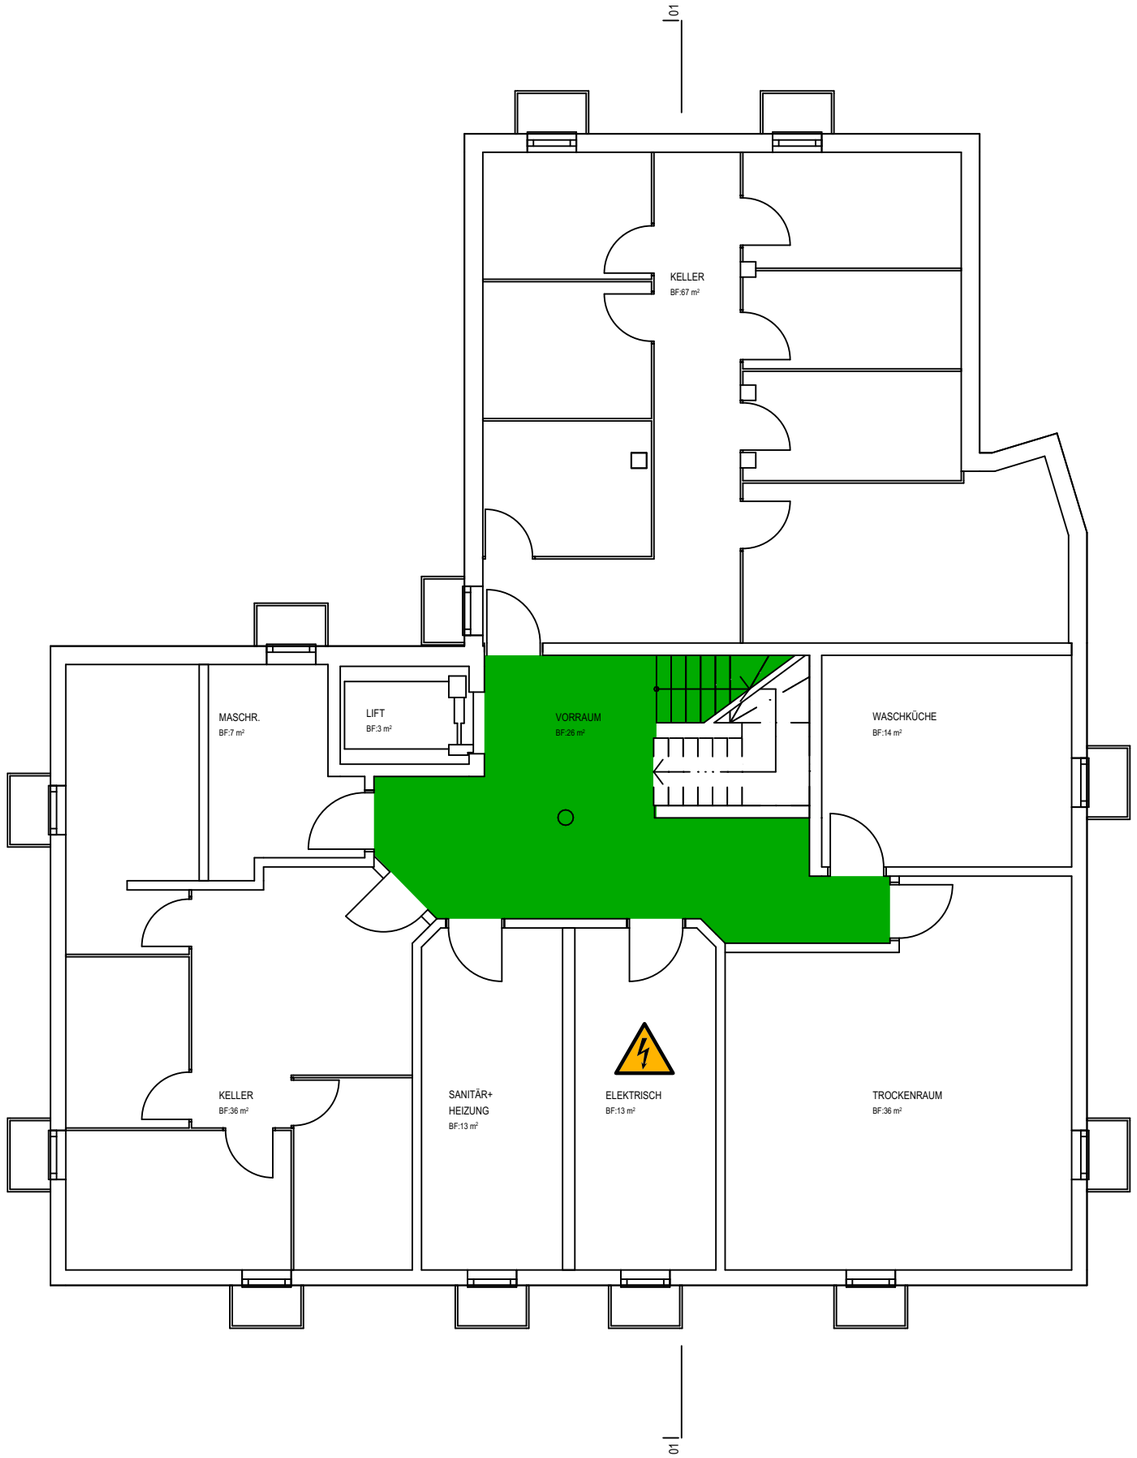

Landstrasse

N

0 1 5m

Legende:

Fluchtweg

Erhöhte Gefahr durch Elektrizität

Feuerwehr-Einsatzplan

Landstrasse 315

Planinhalt: **Untergeschoss**


Eigentümer: Gemeinde Triesen

Plan Nr: 9495 - 4140 - 05
Datum: 26.10.2026

Mst: 1:100
Gez: Fritz Zimmermann

ZIMMERMANN
BRANDSCHUTZ

Fritz Zimmermann
Brandschutzfachmann CFPA
Gapont 20, 9495 Triesen
+41 79 319 19 01
info@zimmermannbrandschutz.li

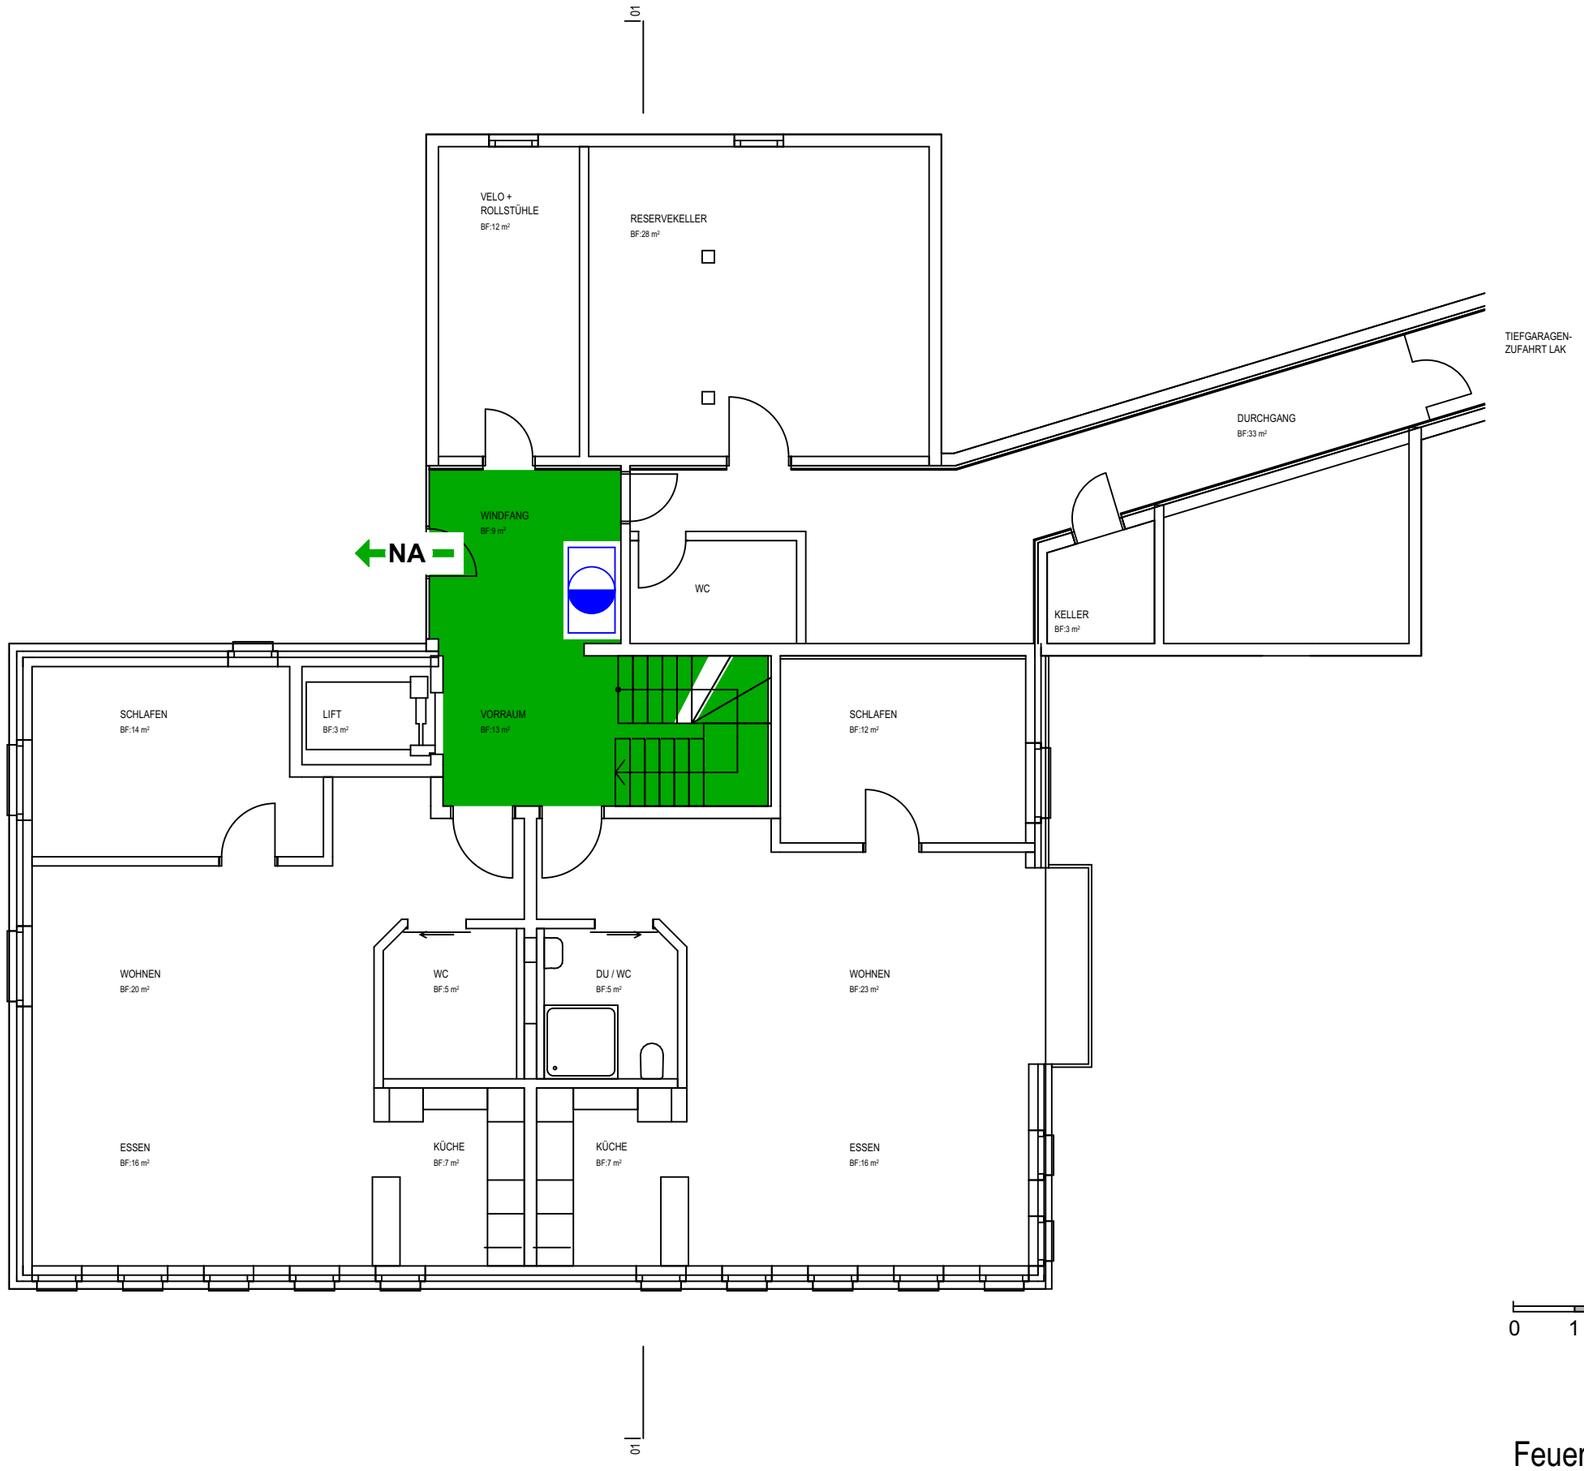

Landstrasse

N

0 1 5m

Legende:

Fluchtweg — NA Notausgang — Nasslöschposten

Feuerwehr-Einsatzplan

Landstrasse 315

Planinhalt: **Erdgeschoss**


Eigentümer: Gemeinde Triesen

Plan Nr: 9495 - 4140 - 06
Datum: 26.10.2026

Mst: 1:100
Gez: Fritz Zimmermann

ZIMMERMANN
BRANDSCHUTZ

Fritz Zimmermann
Brandschutzfachmann CFPA
Gapont 20, 9495 Triesen
+41 79 319 19 01
info@zimmermannbrandschutz.li

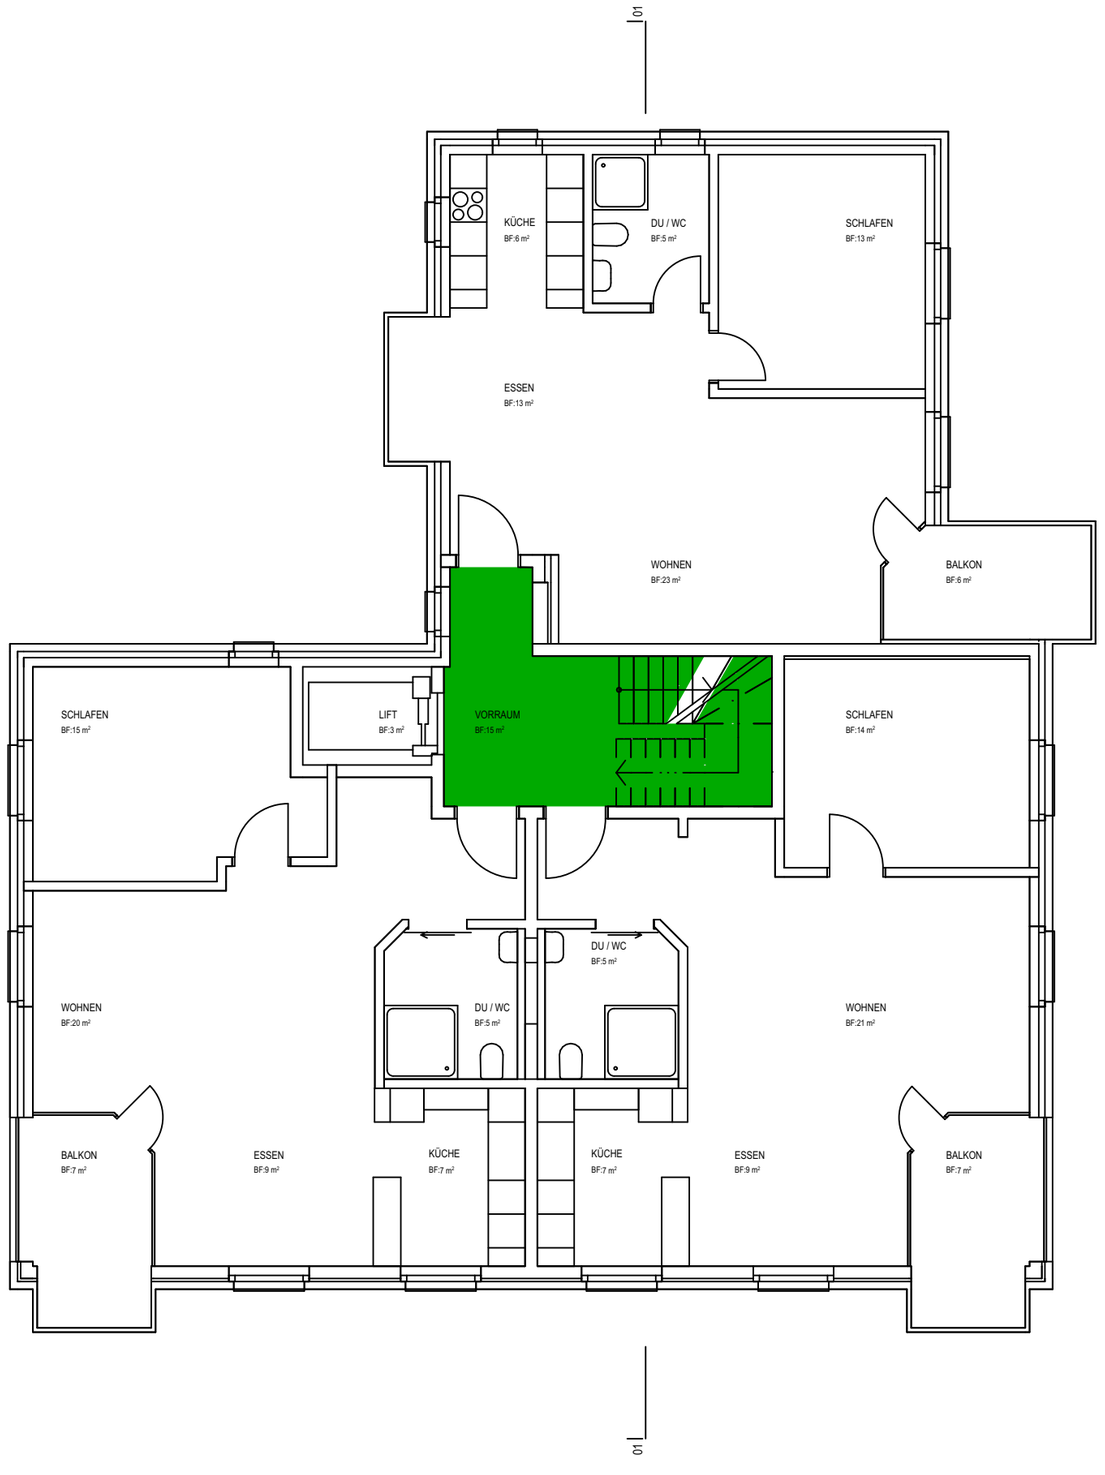

Landstrasse

N

0 1 5m

Legende:

Fluchtweg

Feuerwehr-Einsatzplan

Landstrasse 315


Planinhalt: **1.Obergeschoss**

Eigentümer: Gemeinde Triesen

Plan Nr: 9495 - 4140 - 07
Datum: 26.10.2026

Mst: 1:100
Gez: Fritz Zimmermann

Fritz Zimmermann
Brandschutzfachmann CFPA
Gapont 20, 9495 Triesen
+41 79 319 19 01
info@zimmermannbrandschutz.li

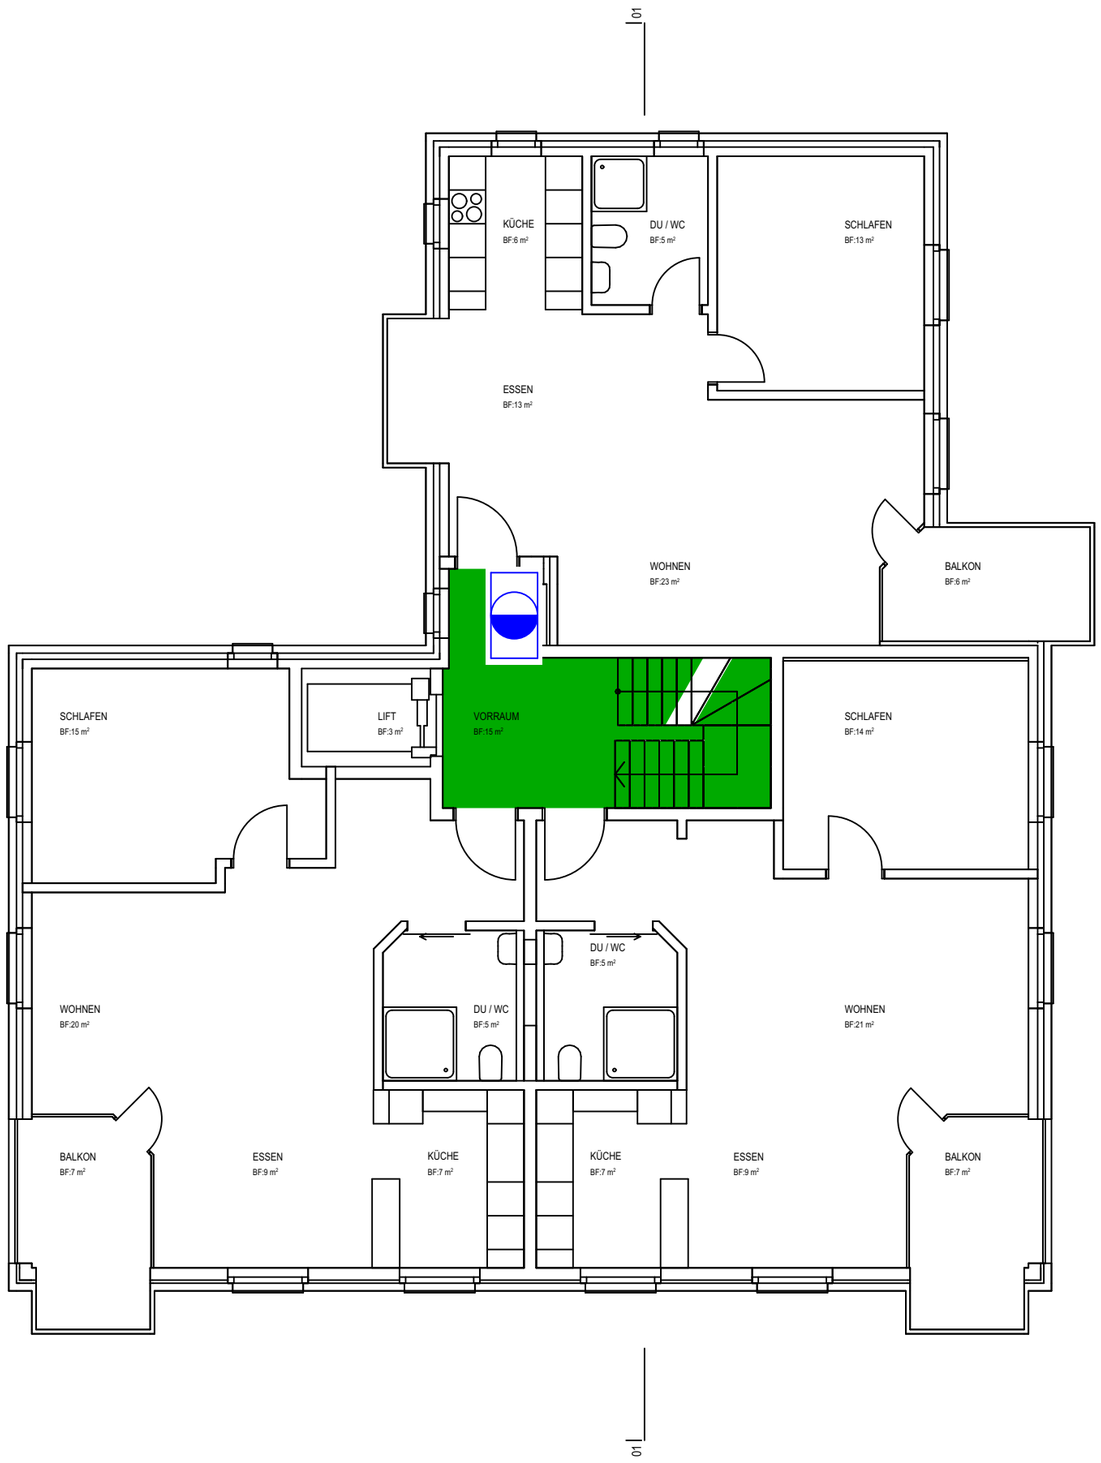

Landstrasse

N

0 1 5m

Legende:

Fluchtweg

Nasslöschposten

Feuerwehr-Einsatzplan

Landstrasse 315

Planinhalt: **2.Obergeschoss**


Eigentümer: Gemeinde Triesen

Plan Nr: 9495 - 4140 - 08
Datum: 26.10.2026

Mst: 1:100
Gez: Fritz Zimmermann

ZIMMERMANN
BRANDSCHUTZ

Fritz Zimmermann
Brandschutzfachmann CFPA
Gapont 20, 9495 Triesen
+41 79 319 19 01
info@zimmermannbrandschutz.li

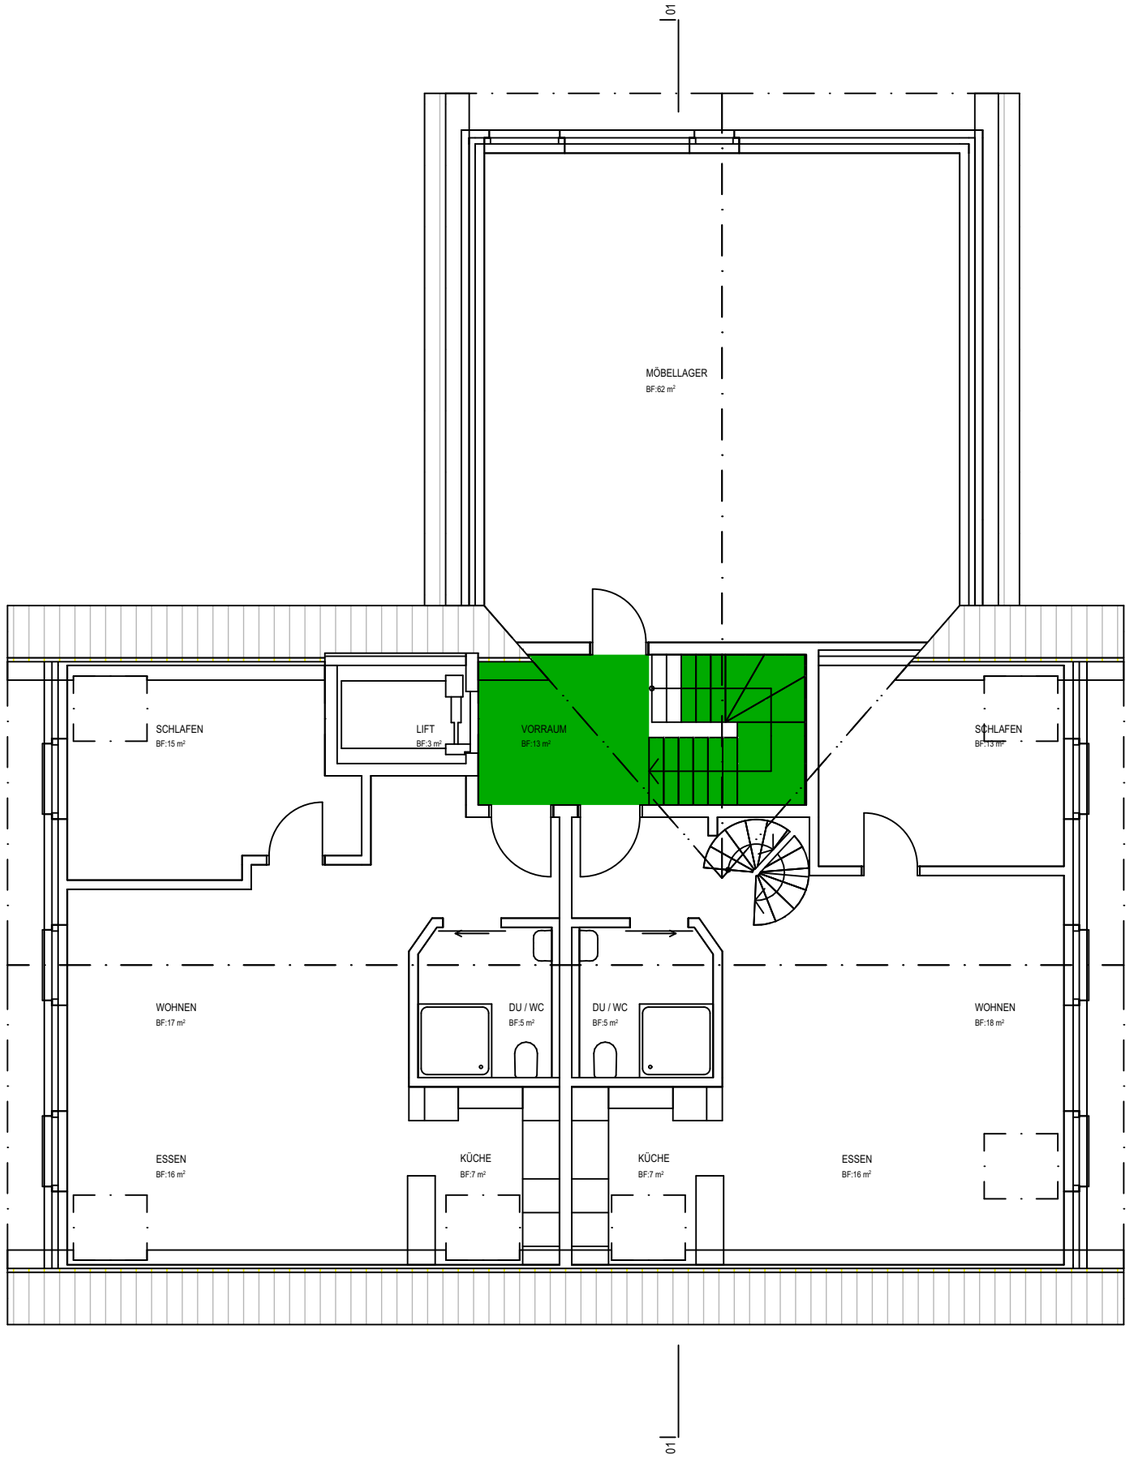

Landstrasse

N

0 1 5m

Legende:

Fluchtweg

Feuerwehr-Einsatzplan

Landstrasse 315

Planinhalt: **3.Obergeschoss**


Eigentümer: Gemeinde Triesen

Plan Nr: 9495 - 4140 - 09
Datum: 26.10.2026

Mst: 1:100
Gez: Fritz Zimmermann

ZIMMERMANN
BRANDSCHUTZ

Fritz Zimmermann
Brandschutzfachmann CFPA
Gapont 20, 9495 Triesen
+41 79 319 19 01
info@zimmermannbrandschutz.li

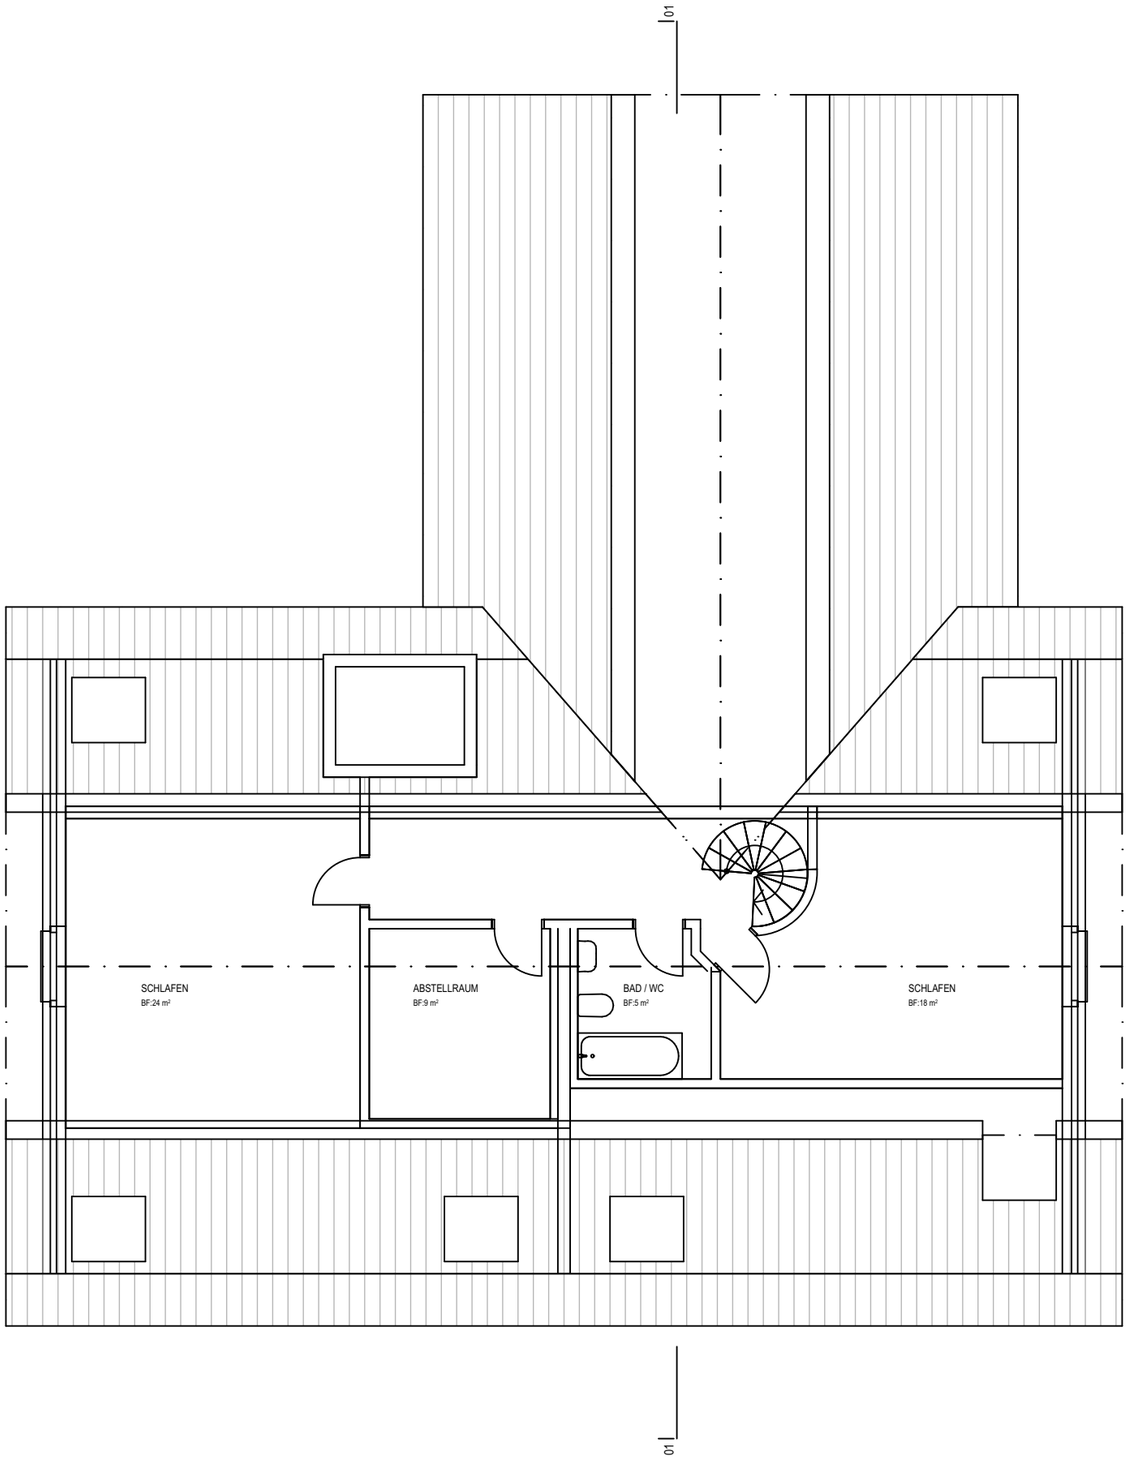

Landstrasse

N

0 1 5m

Feuerwehr-Einsatzplan

Landstrasse 315

Planinhalt: **Dachgeschoss**

Eigentümer: Gemeinde Triesen

Plan Nr: 9495 - 4140 - 10
Datum: 26.10.2026

Mst: 1:100
Gez: Fritz Zimmermann

ZIMMERMANN
BRANDSCHUTZ

Fritz Zimmermann
Brandschutzfachmann CFPA
Gapont 20, 9495 Triesen
+41 79 319 19 01
info@zimmermannbrandschutz.li



0 1 5m

Legende:

Fluchtweg

Feuerwehr-Einsatzplan

Landstrasse 315

Planinhalt: **Schnitt**

Eigentümer: Gemeinde Triesen

Plan Nr: 9495 - 4140 - 11
Datum: 26.10.2026

Mst: 1:100
Gez: Fritz Zimmermann