Feuerwehr Triesen	Feuerwehr Einsatzplan	Plan Nr.: 9495 – 41719 - 01 Datum: 5.5.2020 Rev.: 10.8.2026

Objekt: **Adresse:** **Nutzungsart:**	**Kindergarten** **St.Wolfgangstrasse 14, Triesen** **Doppel-Kindergarten**			**Telefon:**	**+423 377 40 40**
	Achtung Hauptgefahren:	Kindergarten 1: ca. 20 Kinder / Kindergarten 2: ca. 20 Kinder Mehrzweckraum im Obergeschoss für ca. 200 Personen LKW Trafo			
	**Sofort-** **Massnahmen:**				
	Anfahrtsweg:	Werkhofstrasse → Dröschistrasse → Landstrasse → Maschlinastrasse → St.Wolfgangstrasse			
	Schlüsselrohr: Brandmeldeanlage: RWA:	Beim Hauptzugang			
	Flucht- und Rettungswege / Notausgänge:	Siehe Grundrisspläne			
	Hydranten	Hydrant: 100	Dist.: 0 m	Strasse: St.Wolfgangstrasse	
		Hydrant: 179	Dist.: 20 m	Strasse: Maschlinastrasse	
		Hydrant: 219	Dist.: 80 m	Strasse: Rietweg	
	Wasserbezugsorte:				
	Löschposten:				
	Sprinkleranlage: Zentrale:				
	Ortskundige Personen:	Wachgesellschaft: SIBE:	Argus Faustino Navarro	+423 377 40 40 +423 792 36 42	
	CO2-Lösch- anlagen:	Standort: Zentrale:			
	EDV-Anlage:				
	Kulturgüter:				
	Besonderes:	LKW Trafo			
	Umwelt:				
	Diverse Chemikalien				

Betrieb:			
Wachgesellschaft:	**Argus**	**Tel:**	**+423 377 40 40**
SIBE:	**Faustino Navarro**	**Natel:**	**+423 792 36 42**
Hauswart:	**Florian Kindle**	**Natel:**	**+423 792 36 61**
Technische Betriebe:			
LKW Notruf		**Tel:**	**+423 233 37 33**
Liechtenstein Wärme Notruf		**Tel:**	**+423 233 35 55**

ZIMMERMANN BRANDSCHUTZ

Fritz Zimmermann
Brandschutzfachmann CFPA
Gapont 20, 9495 Triesen
+41 79 319 19 01
info@zimmermannbrandschutz.li

Feuerwehr-Einsatzplan

Kindergarten St.Wolfgang


Planinhalt: **Adressliste**

Eigentümer: Gemeinde Triesen

Plan Nr: 9495 - 41719 - 02
Datum: 5.5.2020 Gez: Fritz Zimmermann
Revidiert: 10.8.2026 Gez: Fritz Zimmermann

ZIMMERMANN
BRANDSCHUTZ

Fritz Zimmermann
Brandschutzfachmann CFPA
Gapont 20, 9495 Triesen
+41 79 319 19 01
info@zimmermannbrandschutz.li

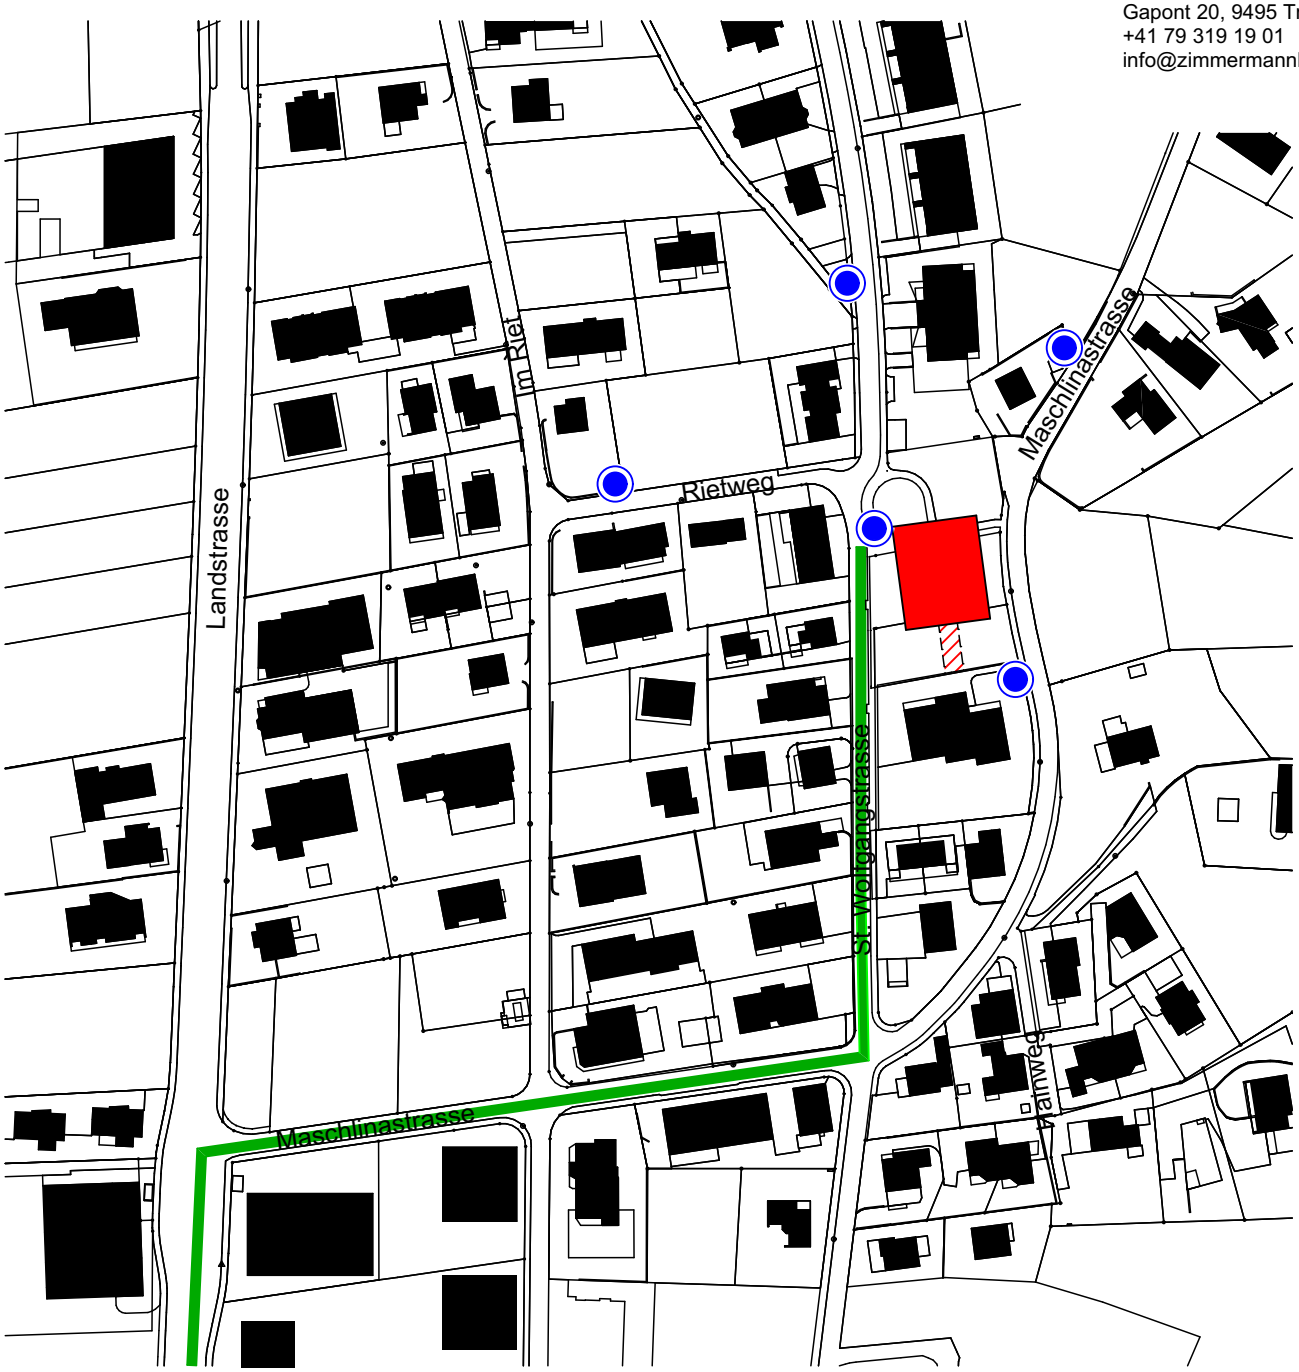

Legende:

- Hydrant
- Anfahrtsweg Feuerwehr

Feuerwehr-Einsatzplan


Kindergarten St.Wolfgang

Planinhalt: **Zufahrtsplan**

Eigentümer: Gemeinde Triesen

Plan Nr: 9495 - 41719 - 03
Datum: 5.5.2020
Revidiert: 10.8.2026

Mst: 1:2000
Gez: Fritz Zimmermann
Gez: Fritz Zimmermann

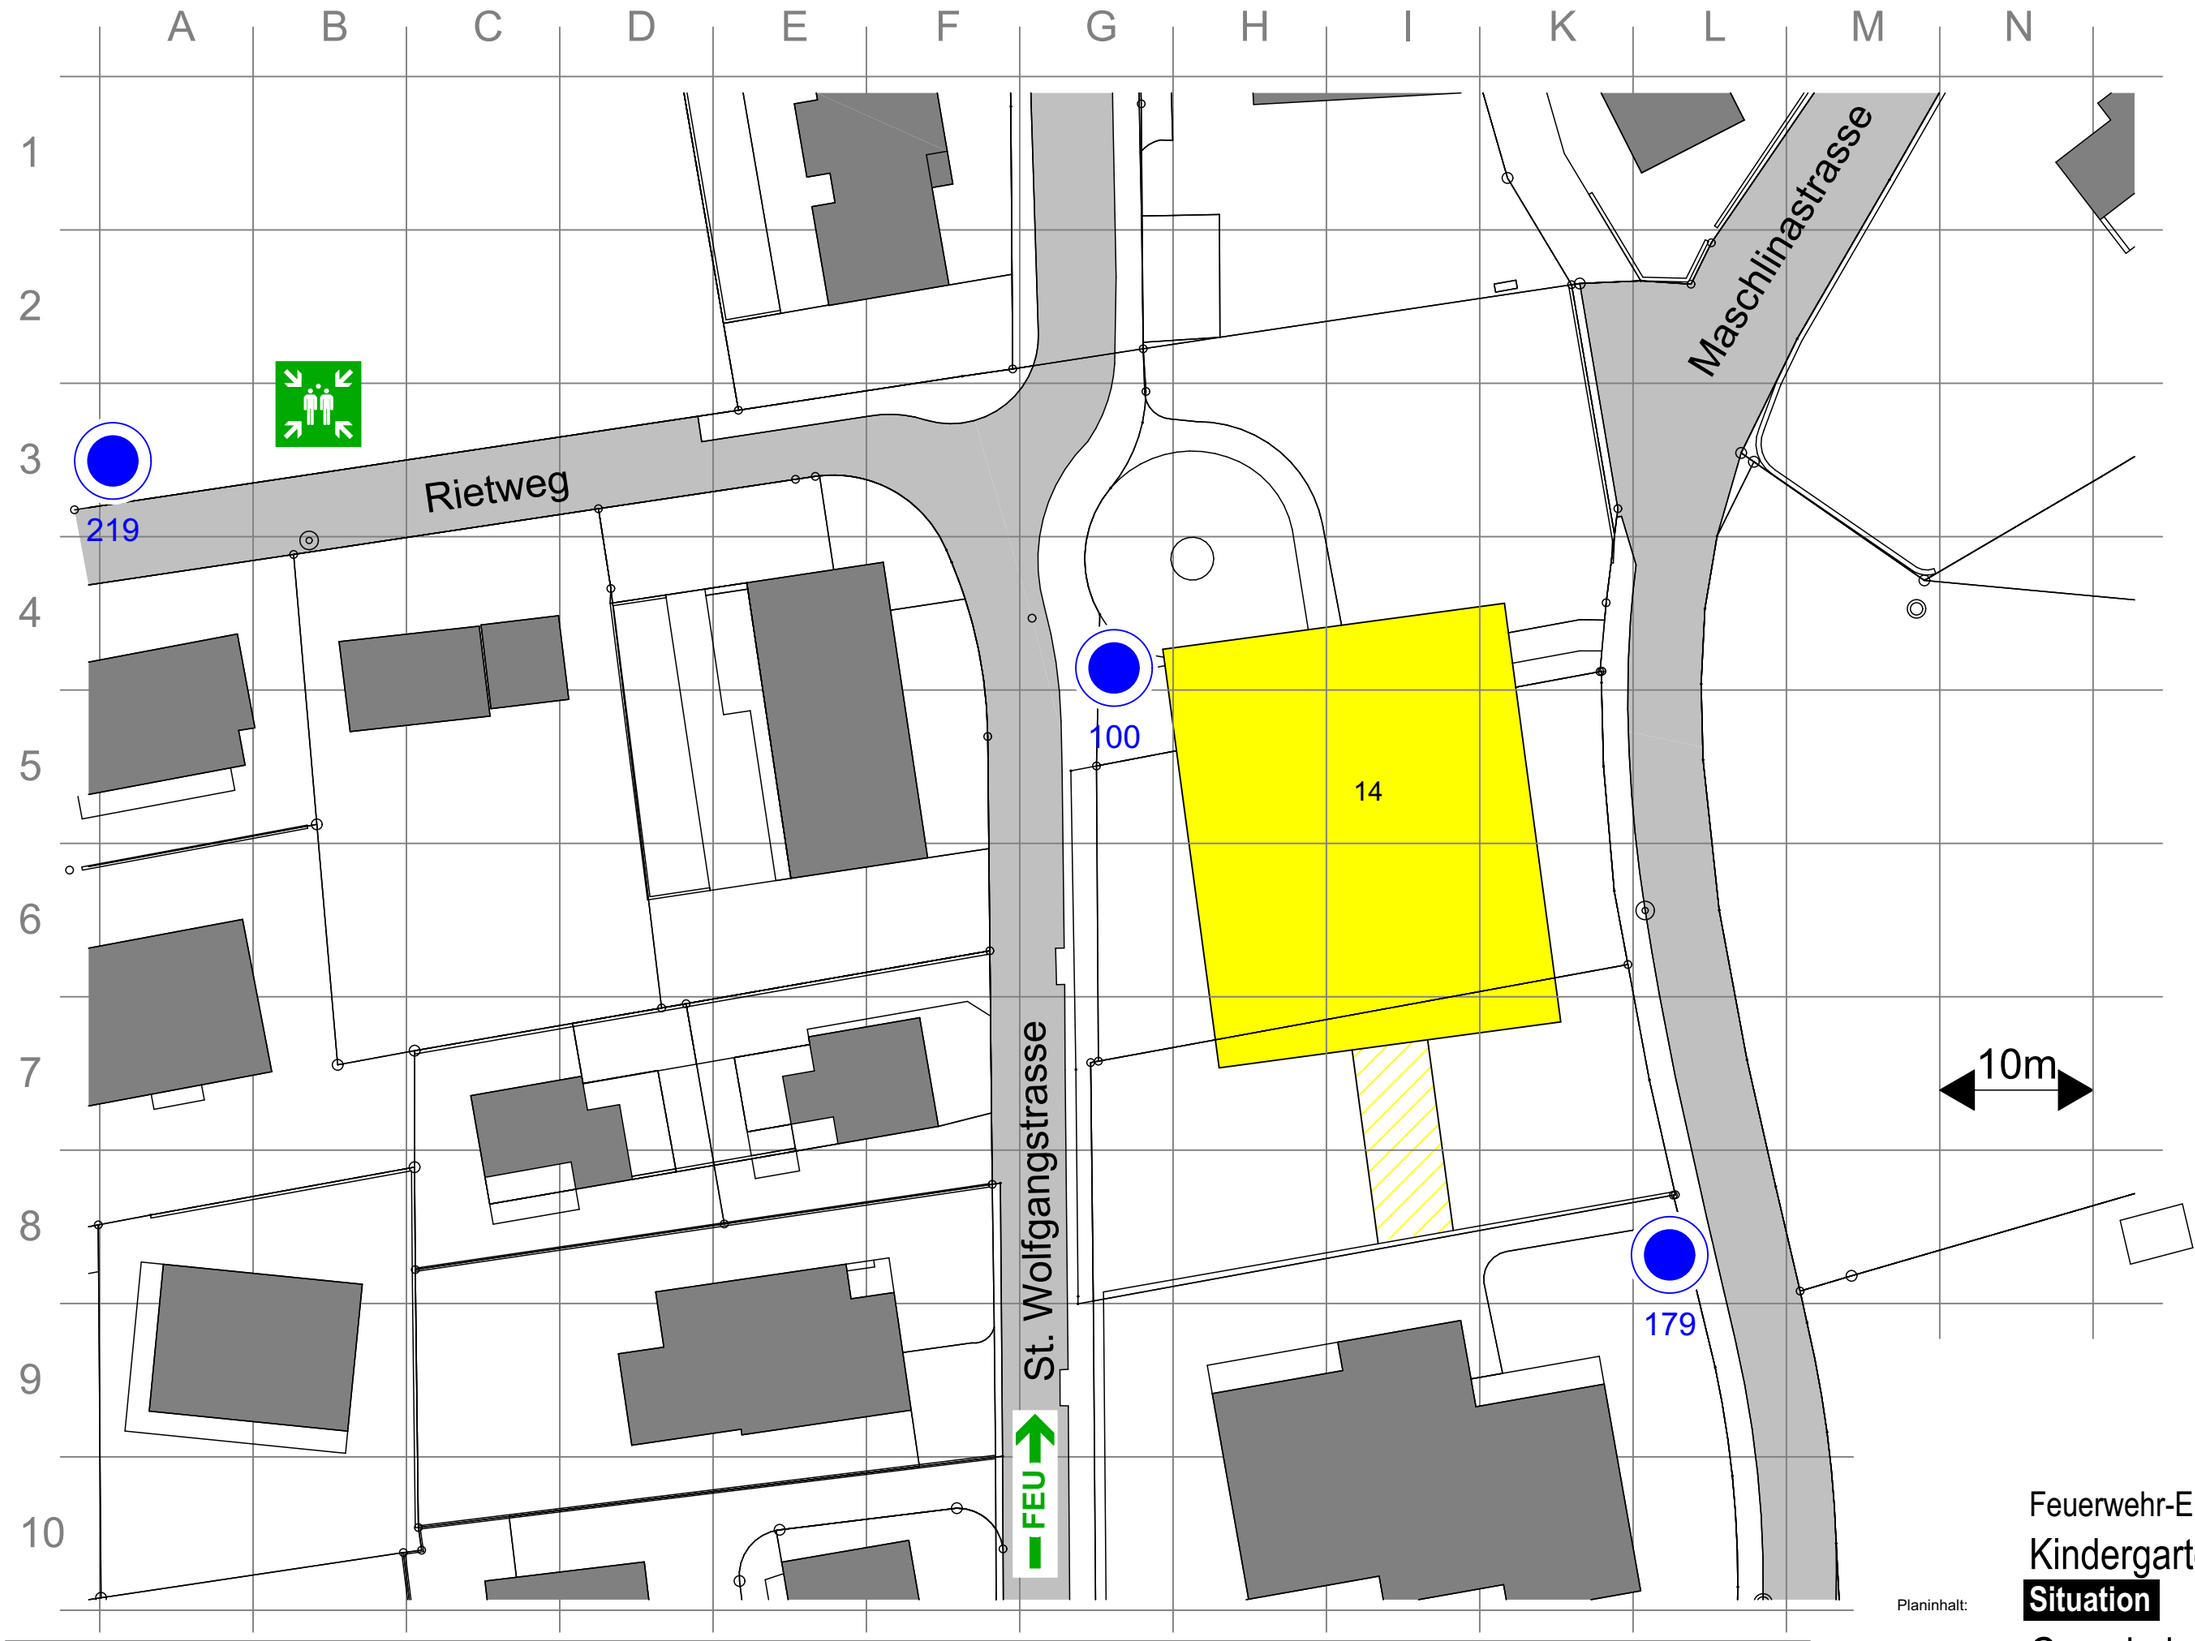

ZIMMERMANN
BRANDSCHUTZ

Fritz Zimmermann
Brandschutzfachmann CFPA
Gapont 20, 9495 Triesen
+41 79 319 19 01
info@zimmermannbrandschutz.li

Legende:

FEU Anfahrtsweg Feuerwehr

Hydrant

Evakuationsplatz

Feuerwehr-Einsatzplan

Kindergarten St.Wolfgang

Planinhalt: **Situation**


Eigentümer: Gemeinde Triesen

Plan Nr: 9495 - 41719 - 04
Datum: 5.5.2020
Revidiert: 10.8.2026

Mst: 1:400
Gez: Fritz Zimmermann
Gez: Fritz Zimmermann

ZIMMERMANN
BRANDSCHUTZ

Fritz Zimmermann
Brandschutzfachmann CFPA
Gapont 20, 9495 Triesen
+41 79 319 19 01
info@zimmermannbrandschutz.li

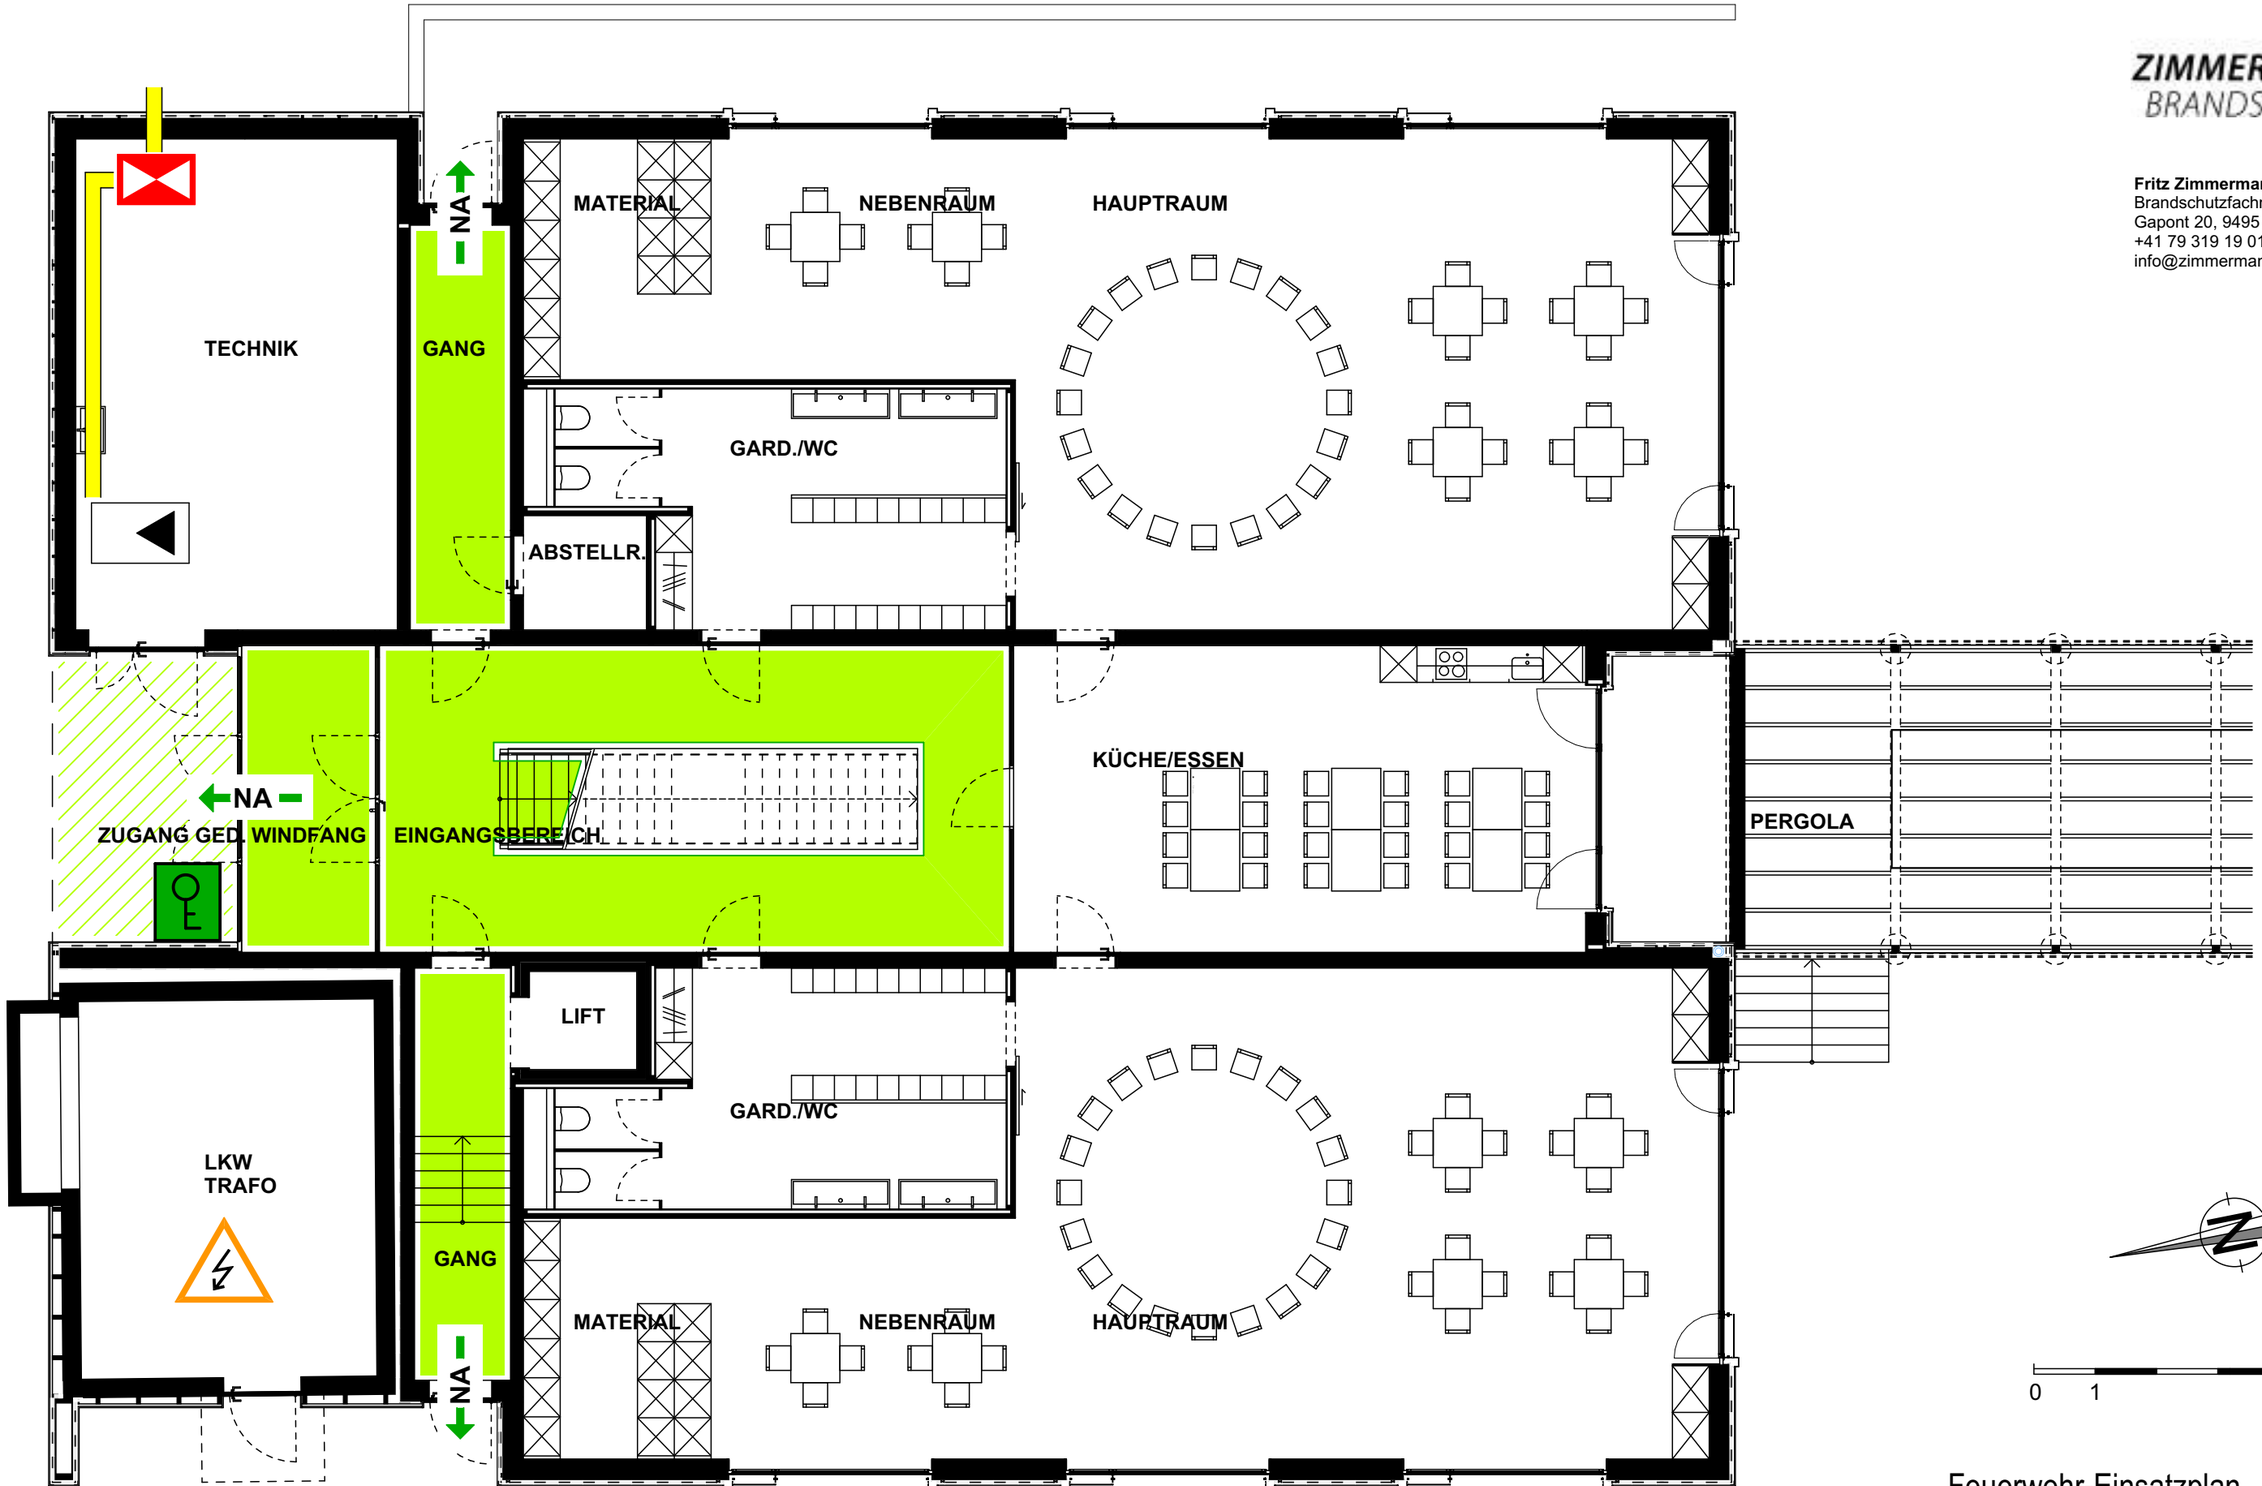

Legende:

- Fluchtweg
- NA Notausgang
- Schlüsselrohr
- Erhöhte Gefahr durch Elektrizität
- Gasschieber
- Gasleitung
- Gasheizung

Feuerwehr-Einsatzplan

Kindergarten St.Wolfgang

Planinhalt: **Erdgeschoss**

Eigentümer: Gemeinde Triesen


Plan Nr: 9495 - 41719 - 05
Datum: 5.5.2020
Revidiert: 10.8.2026

Mst: 1:100
Gez: Fritz Zimmermann
Gez: Fritz Zimmermann

ZIMMERMANN
BRANDSCHUTZ

Fritz Zimmermann
Brandschutzfachmann CFPA
Gapont 20, 9495 Triesen
+41 79 319 19 01
info@zimmermannbrandschutz.li



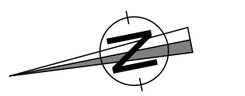

0 1 5m

Legende:

Fluchtweg

Feuerwehr-Einsatzplan

Kindergarten St.Wolfgang

Planinhalt: **1.Obergeschoss**

Eigentümer: Gemeinde Triesen

Plan Nr: 9495 - 41719 - 06
Datum: 5.5.2020
Revidiert: 10.8.2026

Mst: 1:100
Gez: Fritz Zimmermann
Gez: Fritz Zimmermann